



### III - Anexo III - Cone de preservação da paisagem da Rua XV de Novembro

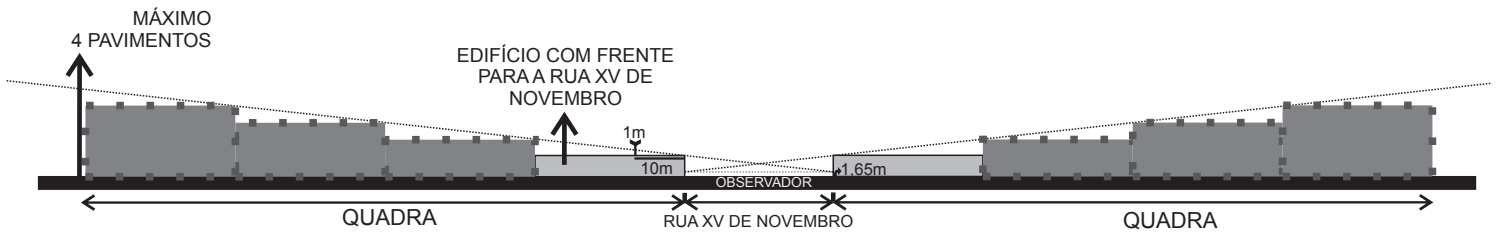

SETOR 1 - PROPORÇÃO 1X10

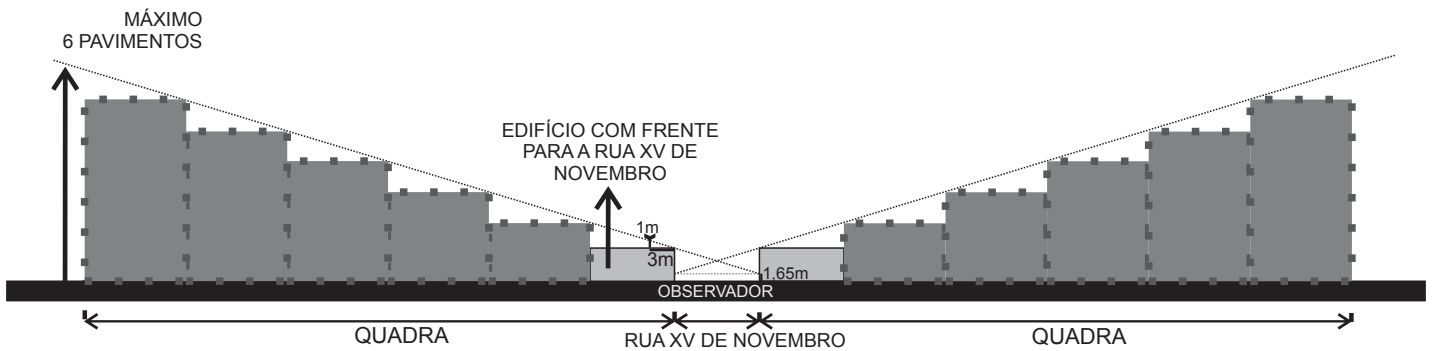

SETOR 2 - PROPORÇÃO 1X3